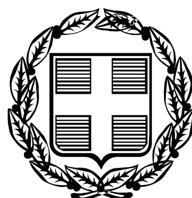


ΕΦΗΜΕΡΙΣ ΤΗΣ ΚΥΒΕΡΝΗΣΕΩΣ

ΤΗΣ ΕΛΛΗΝΙΚΗΣ ΔΗΜΟΚΡΑΤΙΑΣ

ΤΕΥΧΟΣ ΤΕΤΑΡΤΟ **Αρ. Φύλλου 545**

14 Νοεμβρίου 2008

ΠΕΡΙΕΧΟΜΕΝΑ

ΑΠΟΦΑΣΕΙΣ

ΑΠΟΦΑΣΕΙΣ

Αριθμ. 91862/4831 (1)

Κήρυξη ως αναδασωτέας δημόσιας δασικής έκτασης, εμβαδού 245,654 στρεμ., στη θέση «Σταρόδα», Δημοτικού Διαμερίσματος Τσαμαντά Δήμου Φιλιατών Νομού Θεσπρωτίας.

Ο ΓΕΝΙΚΟΣ ΓΡΑΜΜΑΤΕΑΣ ΠΕΡΙΦΕΡΕΙΑΣ ΗΠΕΙΡΟΥ

Έχοντας υπόψη:

1. Τις διατάξεις

α. Του άρθρου 117 παρ. 3 του Συντάγματος της χώρας.

β. Του ν. 3200/1955 «Περί διοικητικής Αποκέντρωσης», όπως αυτές τροποποιήθηκαν μεταγενέστερα.

γ. Του ν. 2503/1997 (ΦΕΚ 107/Α/30.5.1997) «Διοίκηση, οργάνωση, στελέχωση της Περιφέρειας, Ρύθμιση Θεμάτων για την τοπική Αυτοδιοίκηση και άλλες διατάξεις».

δ. Του ν. 998/1979 «Περί προστασίας Δασών κ' Δασικών εν γένει εκτάσεων της χώρας» και ειδικότερα: δα) Του άρθρου 41 παρ. 1 και 3, δβ) του άρθρου 38 παρ. 1.

2. Τις εξής δ/γές του Υπ. Γεωργίας:

α) 160417/1180/6.7.1980, β) 182447/3049/24.9.1980 και γ) 141823/24.2.1983.

3. Την υπ' αριθμ. 7622/1484/29.1.2008 (ΦΕΚ Β/1450/ 21.10.2005) απόφαση του Γ.Γ.Π. Ηπείρου «Περί μεταβίβασης αρμοδιοτήτων».

4. Την υπ' αριθμ. 88561/4648/9.10.2008 πρόταση του Δ/ντή Δασών Θεσπρωτίας για κήρυξη ως αναδασωτέας έκτασης εμβαδού 245,654 στρεμ. στη θέση Σταρόδα, κτηματικής περιφέρειας Δημοτικού Διαμερίσματος Τσαμαντά Δήμου Φιλιατών που καταστράφηκε από πυρκαγιά, αποφασίζουμε:

1. Κηρύσσουμε ως αναδασωτέα την Δημόσια δασική έκταση εμβαδού 245,654 στρεμ., με σκοπό την αποκατάσταση της δασικής βλάστησης (αείφυλλα - πλατύφυλλα) με φυσική αναγέννηση και τη διατήρηση του δασικού της χαρακτήρα. Η έκταση αυτή βρίσκεται στη θέση «Σταρόδα», κτηματικής περιφέρειας Δημοτικού Διαμερίσματος Τσαμαντά, Δήμου Φιλιατών, Ν. Θεσπρωτίας, η οποία καταστράφηκε από πυρκαγιά απεικονίζεται με τα στοιχεία (Α-Β-Γ-Δ-Ε-Ζ-Α) στο προσαρτημένο στην παρούσα απόφαση μας διάγραμμα, το οποίο αποτελεί αναπόσπαστο μέρος αυτής και έχει όρια:

- Ανατολικά: Με Δημόσια δασική έκταση αειφύλλων πλατύφυλλων.
-Δυτικά: Με Δημόσια δασική έκταση αείφυλλων πλατύφυλλων.
- Βόρεια: Με Δημόσια δασική έκταση αείφυλλων πλατύφυλλων.
- Νότια: Με Δημόσια δασική έκταση αείφυλλων πλατύφυλλων.

Σκοποί της κήρυξης της ανωτέρω έκτασης ως αναδασωτέας είναι: η διατήρηση του δασικού χαρακτήρα αυτής, και η αποκατάσταση της καταστραφείσας από την πυρκαγιά δασικής βλάστησης.

Με την απόφαση αυτή δεν προκαλείται καμιά δαπάνη σε βάρος του Κρατικού προϋπολογισμού.

Η απόφαση αυτή να δημοσιευθεί στην εφημερίδα της Κυβερνήσεως.

Ιωάννινα, 17 Οκτωβρίου 2008


Ο Γενικός Γραμματέας Περιφέρειας
ΔΗΜΗΤΡΙΟΣ Γ. ΠΑΝΟΖΑΧΟΣ

ΕΛΛΗΝΙΚΗ ΔΗΜΟΚΡΑΤΙΑ
ΠΕΡΙΦΕΡΕΙΑ ΗΠΕΙΡΟΥ
ΓΕΝΙΚΗ ΔΙΕΥΘΥΝΣΗ ΠΕΡΙΦΕΡΕΙΑΣ
ΔΙΕΥΘΥΝΣΗ ΔΑΣΩΝ ΘΕΣΠΡΩΤΙΑΣ

Ανήκει στην αριθ. 91862/4831/17-10-2008 απόφαση
του Γενικού Γραμματέα Περιφέρειας Ηπείρου


ΤΟΠΟΓΡΑΦΙΚΟ ΔΙΑΓΡΑΜΜΑ
Αναδασωτέας (δημόσιας δασικής) εκτάσεως 245,654 στρ. στη θέση «Σταρόδα»,
περιοχής Δημ. Διαμ. Τσαμαντά, Δήμου Φιλιατών, Ν. Θεσ/πίας
Κλίμακα 1: 10.000

ΟΡΘΟΓΩΝΙΕΣ ΣΥΝΤΕΤΑΓΜΕΝΕΣ		
ΚΟΡΥΦΩΝ ΣΕ ΣΥΣΤΗΜΑ		
ΗΑΤΤ φ=39° 45΄ λ=-3° 15΄		
Α	-11776.709	1057.83
Β	-11592.002	1647.107
Γ	-10998.329	1629.568
Δ	-11036.25	1501.073
Ε	-11102.299	1426.466
Ζ	-11186.49	1330.142

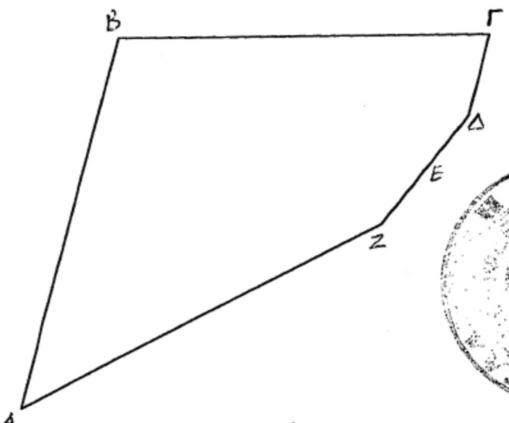

ΕΑΒΓΔΕΖΑ = 245,654 στρεμ.

ΑΠΟΣΠΑΣΜΑ ΦΥΛΛΟΥ ΧΑΡΤΗ ΔΕΛΒΙΝΑΚΙΟΥ
ΚΛΙΜΑΚΑΣ 1: 50.000

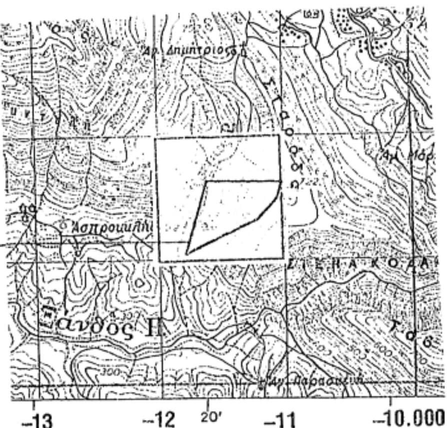



ΑΚΡΙΒΕΣ ΑΝΤΙΓΡΑΦΟ
Δημήτριος Χαλας
Τεχνικών με βαθ Α΄

ΕΘΝΙΚΟ ΤΥΠΟΓΡΑΦΕΙΟ
Για τεχνικούς λόγους στο σχεδιάγραμμα, έγινε σμίκρυνση, κατά ποσοστό 82%

ΘΕΩΡΗΘΗΚΕ
17-10-2008
Ο
Γ.Γ.Π. ΗΠΕΙΡΟΥ

ΔΗΜΗΤΡΙΟΣ Γ. ΧΑΝΟΖΑΚΟΣ

Ηγ/τσα 9/10/2008
Ο
Δ/ΝΤΗΣ ΔΑΣΩΝ

Αθανάσιος Γκαντζιός
Δασολόγος ΠΕ 2 με Α΄ βαθμό

Ηγ/τσα 9/10/2008
Ο ΣΥΝΤΑΚΤΗΣ

Παπαδημητρίου Γεώργιος
Δασολόγος ΠΕ 2 με Δ΄ βαθ.

ΥΠΟΜΝΗΜΑ
ΟΡΙΑ ΕΚΤΑΣΗΣ
ΔΡΟΜΟΙ ΑΜΑΞΙΤΟΙ

Αριθμ. 91861/4830 (2)

Κήρυξη ως αναδασωτέας δημόσιας δασικής έκτασης, εμβαδού 39,219 στρεμ., στη θέση «Μετόχι», Δημοτικού Διαμερίσματος Αγίων Πάντων Δήμου Φιλιατών, Νομού Θεσπρωτίας.

Ο ΓΕΝΙΚΟΣ ΓΡΑΜΜΑΤΕΑΣ ΠΕΡΙΦΕΡΕΙΑΣ ΗΠΕΙΡΟΥ

Έχοντας υπόψη:

1. Τις διατάξεις

α. Του άρθρου 117 παρ. 3 του Συντάγματος της χώρας.

β. Του ν. 3200/1955 «Περί διοικητικής Αποκέντρωσης», όπως αυτές τροποποιήθηκαν μεταγενέστερα.

γ. Του ν. 2503/1997 (ΦΕΚ 107/Α/30.5.1997) «Διοίκηση, οργάνωση, στελέχωση της Περιφέρειας, Ρύθμιση Θεμάτων για την τοπική Αυτοδιοίκηση κ' άλλες διατάξεις».

δ. Του ν. 998/1979 «Περί προστασίας Δασών κ' Δασικών εν γένει εκτάσεων της χώρας» και ειδικότερα: δα) Του άρθρου 41 παρ. 1 και 3, δβ) του άρθρου 38 παρ. 1.

2. Τις εξής δ/γές του Υπ. Γεωργίας:

α) 160417/1180/6.7.1980, β) 182447/3049/24.9.1980 και γ) 141823/24.2.1983.

3. Την υπ' αριθμ. 7622/1484/29.1.2008 (ΦΕΚ Β/1450/21.10.2005) απόφαση του Γ.Γ.Π Ηπείρου «Περί μεταβίβασης αρμοδιοτήτων».

4. Την υπ' αριθμ. 88561/4648/9.10.2008 πρόταση του Δ/ντή Δασών Θεσπρωτίας για κήρυξη ως αναδασωτέας έκτασης εμβαδού 39,219 στρεμ. στη θέση Μετόχι, κτηματικής περιφέρειας Δημοτικού Διαμερίσματος Αγίων Πάντων Δήμου Φιλιατών που καταστράφηκε από πυρκαγιά, αποφασίζουμε:

1. Κηρύσσουμε ως αναδασωτέα την Δημόσια δασική έκταση εμβαδού 39,219 στρεμ., με σκοπό την αποκατάσταση της δασικής βλάστησης (αείφυλλα - πλατύφυλλα) με φυσική αναγέννηση και τη διατήρηση του δασικού της χαρακτήρα. Η έκταση αυτή βρίσκεται στη θέση «Μετόχι», κτηματικής περιφέρειας Δημοτικού Διαμερίσματος Αγίων Πάντων, Δήμου Φιλιατών, Ν. Θεσπρωτίας, η οποία καταστράφηκε από πυρκαγιά απεικονίζεται με τα στοιχεία (Α-Β-Γ-Δ-Ε-Α) στο προσαρτημένο στην παρούσα απόφαση μας διάγραμμα, το οποίο αποτελεί αναπόσπαστο μέρος αυτής και έχει όρια:

- Ανατολικά: Με Δημόσια δασική έκταση αειφύλλων πλατύφυλλων.
- Δυτικά: Με Δημόσια δασική έκταση αείφυλλων πλατύφυλλων.
- Βόρεια: Με Δημόσια δασική έκταση αείφυλλων πλατύφυλλων.
- Νότια: Με Δημόσια δασική έκταση αείφυλλων πλατύφυλλων.

Σκοποί της κήρυξης της ανωτέρω έκτασης ως αναδασωτέας είναι: η διατήρηση του δασικού χαρακτήρα αυτής, και η αποκατάσταση της καταστραφείσας από την πυρκαγιά δασικής βλάστησης.

Με την απόφαση αυτή δεν προκαλείται καμιά δαπάνη σε βάρος του Κρατικού προϋπολογισμού.

Η απόφαση αυτή να δημοσιευθεί στην εφημερίδα της Κυβερνήσεως.

Ιωάννινα, 17 Οκτωβρίου 2008


Ο Γενικός Γραμματέας Περιφέρειας
ΔΗΜΗΤΡΙΟΣ Γ. ΠΑΝΟΖΑΧΟΣ

ΕΛΛΗΝΙΚΗ ΔΗΜΟΚΡΑΤΙΑ
ΠΕΡΙΦΕΡΕΙΑ ΗΠΕΙΡΟΥ
ΓΕΝΙΚΗ ΔΙΕΥΘΥΝΣΗ ΠΕΡΙΦΕΡΕΙΑΣ
ΔΙΕΥΘΥΝΣΗ ΔΑΣΩΝ ΘΕΣΠΡΩΤΙΑΣ

Ανήκει στην αριθ. 91861/4830/17/10/2008 απόφαση
του Γενικού Γραμματέα Περιφέρειας Ηπείρου


ΤΟΠΟΓΡΑΦΙΚΟ ΔΙΑΓΡΑΜΜΑ
Αναδασωτέας εκτάσεως 39,919 στρ. στη θέση «Μετόχι»
περιοχής Δημ. Διαμ. Αγίων Παντων Δήμου Φιλιατών Ν. Θεσ/τίας
Κλίμακα 1: 4.000

ΑΠΟΣΠΑΣΜΑ ΦΥΛΛΟΥ ΧΑΡΤΗ ΦΙΛΙΑΤΩΝ
ΚΛΙΜΑΚΑΣ 1: 50.000

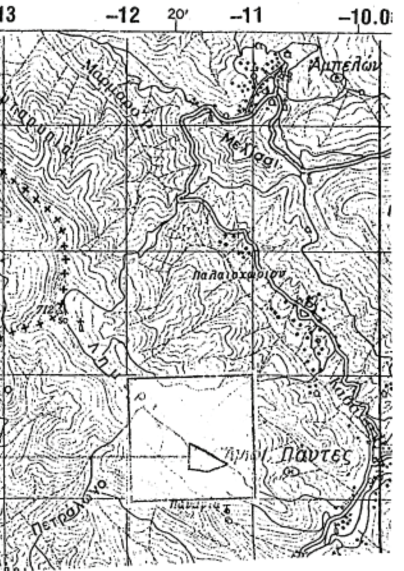


ΕΘΝΙΚΟ ΤΥΠΟΓΡΑΦΕΙΟ
Για τεχνικούς λόγους στο σχεδιάγραμμα, έγινε σμίκρυνση, κατά ποσοστό 82%

ΟΡΘΟΓΩΝΙΕΣ ΣΥΝΤΕΤΑΓΜΕΝΕΣ		
ΚΟΡΥΦΩΝ ΣΕ ΣΥΣΤΗΜΑ		
ΗΑΤΤ φ=39° 45΄ λ=-3° 15΄		
Α	-11526.015	-3745.086
Β	-11373.915	-3773.08
Γ	-11219.175	-3715.973
Δ	-11384.491	-3606.504
Ε	-11512.091	-3540.544

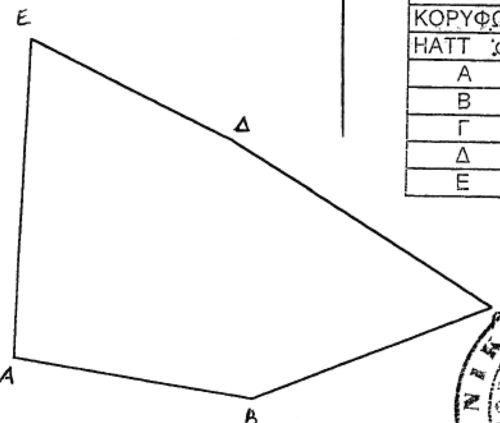

ΕΜΒΑΔΟΝ = 39,919 στρεμ.

θέση μαείσας έκτασης

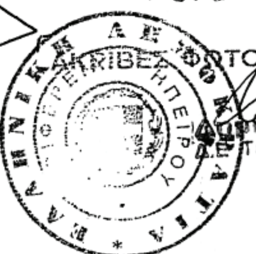

ΥΠΟΜΝΗΜΑ
ΟΡΙΑ ΕΚΤΑΣΗΣ
ΔΡΟΜΟΙ ΑΜΑΞΙΤΟΙ

ΘΕΩΡΗΘΗΚΕ 17-10-2008	Ηγ/τσα 9/10/2008	Ηγ/τσα 9/10/2008
Ο Γ.Γ.Π. ΗΠΕΙΡΟΥ	Ο Δ/ΝΤΗΣ ΔΑΣΩΝ	Ο ΣΥΝΤΑΚΤΗΣ
ΔΗΜΗΤΡΙΟΣ Γ. ΠΑΝΟΖΑΧΟΣ	Αθανάσιος Γκαντζιός Δασολόγος ΠΕ 2 με Α' βαθμό	Παπαδημητρίου Γεώργιος Δασολόγος ΠΕ 2 με Α' βαθ.

Αριθμ. 6218 (3)

Κήρυξη ως αναδασωτέων εκτάσεων συνολικού εμβαδού είκοσι έξη χιλιάδων τετρακοσίων εξήντα ενός τετραγωνικών μέτρων και μηδέν πενήντα χιλιοστών (26.461,050) τ.μ. στις θέσεις «Ακρινή Τζούμα» και «Πλάκες Αβαρίτσας» της κτηματικής περιφέρειας του Δημ. Διαμ/τος Πιστιανών, του Δήμου Ξηροβουνίου του Νομού Άρτας.

Ο ΓΕΝΙΚΟΣ ΓΡΑΜΜΑΤΕΑΣ ΤΗΣ ΠΕΡΙΦΕΡΕΙΑΣ ΗΠΕΙΡΟΥ

Έχοντας υπόψη:

1. Τις διατάξεις:

α. Του άρθρου 117 παρ. 3 του Συντάγματος

β. Του ν. 998/1979 «περί Προστασίας των Δασών και Δασικών εν γένει εκτάσεων της Χώρας και συγκεκριμένα: (α) του αρθρ. 38 παρ. 1 και (β) του αρθρ. 41 παρ. 1 και 2.

γ. Του ν. 2503/1997 «Διοίκηση - Οργάνωση - Στελέχωση της περιφέρειας κ.λ.π.»

δ. Του ν. 2647/11998 «Μεταβίβαση αρμοδιοτήτων κ.λπ.»

2. Τις διαταγές του Υπουργείου Γεωργίας

α) 160417/1180/8.7.1980 και 182447/3049/24.9.1980.

3. Την υπ' αριθμ. 7622/1484/29.1.2008 (ΦΕΚ 269/Β/22.2.2008) απόφαση του Γενικού Γραμματέα Περιφέρειας Ηπείρου «Περί μεταβίβασης αρμοδιοτήτων, παροχής εξουσιοδότησης υπογραφής κ.λπ. με εντολή Γενικού Γραμματέα Περιφέρειας Ηπείρου».

4. Την υπ' αριθμ. 5532/15.9.2008 εισήγηση της Δ/νσης Δασών Ν. Άρτας, αποφασίζουμε:

Κηρύσσουμε ως αναδασωτέες, δημόσιες δασικές εκτάσεις συνολικού εμβαδού είκοσι έξη χιλιάδων τετρακοσίων εξήντα ενός τετραγωνικών μέτρων και μηδέν πενήντα χιλιοστών (26.461,050) τ.μ. Οι εκτάσεις αυτές βρίσκονται στις θέσεις «Ακρινή Τζούμα» και «Πλάκες Αβαρίτσας» της κτηματικής περιφέρειας του Δημοτικού Διαμερίσματος Πιστιανών του Δήμου Ξηροβουνίου του Νομού Άρτας, απεικονίζονται από δέκα (10) ξεχωριστά τμήματα με έντονη ερυθρά πολυγωνική γραμμή η οποία περιγράφεται με τα αριθμητικά στοιχεία:

Το 1^{0}: 1 - 2 - 3 -...6 - 1 εμβαδού (3.185,00) τ.μ, το 2^{0}: 7 - 8 - 9 - 7 εμβαδού (475,00) τ.μ.

το 3^{0}: 10 - 11 -... - 13 - 10 εμβαδού (892,00) τ.μ,

το 4^{0}: 14 - 15 - 16 -...21 - 14 εμβαδού (6.897,40) τ.μ,

το 5^{0}: 22 - 23 -... - 25 - 22 εμβαδού (1.112,35) τ.μ,

το 6^{0}: 26 - 27 -... - 29 - 26 εμβαδού (140,00) τ.μ,

το 7^{0}: 30 - 31 -... - 33 - 30 εμβαδού (559,60) τ.μ.,

το 8^{0}: 34 - 35 -... -43 - 44 - 34 εμβαδού (7.184, 30) τ.μ,

το 9^{0}: 45 - 46 -... - 48 - 45 εμβαδού (2.708,60) τ.μ και τέλος

το 10^{0}: 49 - 50 - ... - 55 - 56 - 49 εμβαδού (3.306,80) τ.μ στο προσαρτημένο στην παρούσα απόφαση μας τοπογραφικό σχεδιάγραμμα, σε ΕΓΣΑ 87 συντεταγμένες το οποίο αποτελεί αναπόσπαστο μέρος αυτής και έχει όρια:

Ανατολικά: Με Δημόσια δασική έκταση Δημοτικού Διαμ/τος Πιστιανών.

Δυτικά: Με Δημόσια δασική έκταση Δημοτικού Διαμ/τος Πιστιανών.

Βόρεια: Με Δημόσια δασική έκταση Δημοτικού Διαμ/τος Πιστιανών.

Νότια: Με Δημόσια δασική έκταση Δημοτικού Διαμ/τος Πιστιανών.


Σκοποί της κήρυξης των ανωτέρω εκτάσεων ως αναδασωτέων είναι η διατήρηση του δασικού χαρακτήρα αυτών και ο αποκλεισμός διάθεσης των, για άλλη χρήση, καθώς και η αποκατάσταση της κατάστραφείσας από την εκχέρσωση, δασικής βλάστησης αποτελούμενης από θαμνώδη δένδρα πουρναριού, φιλικής, χρυσόξυλου, σχίνου, αγριοαπιδιάς, ασπάλαθου κλπ, που οι υπόψη εκτάσεις πριν την καταστροφή των αποτελούσαν δασική έκταση αειφύλλων πλατύφυλλων.

Με την απόφαση μας αυτή δεν προκαλείται δαπάνη σε βάρος του κρατικού προϋπολογισμού.

Η απόφαση αυτή να δημοσιευθεί στην Εφημερίδα της Κυβερνήσεως.

Ιωάννινα, 20 Οκτωβρίου 2008

Ο Γενικός Γραμματέας Περιφέρειας
ΔΗΜΗΤΡΙΟΣ ΠΑΝΟΖΑΧΟΣ

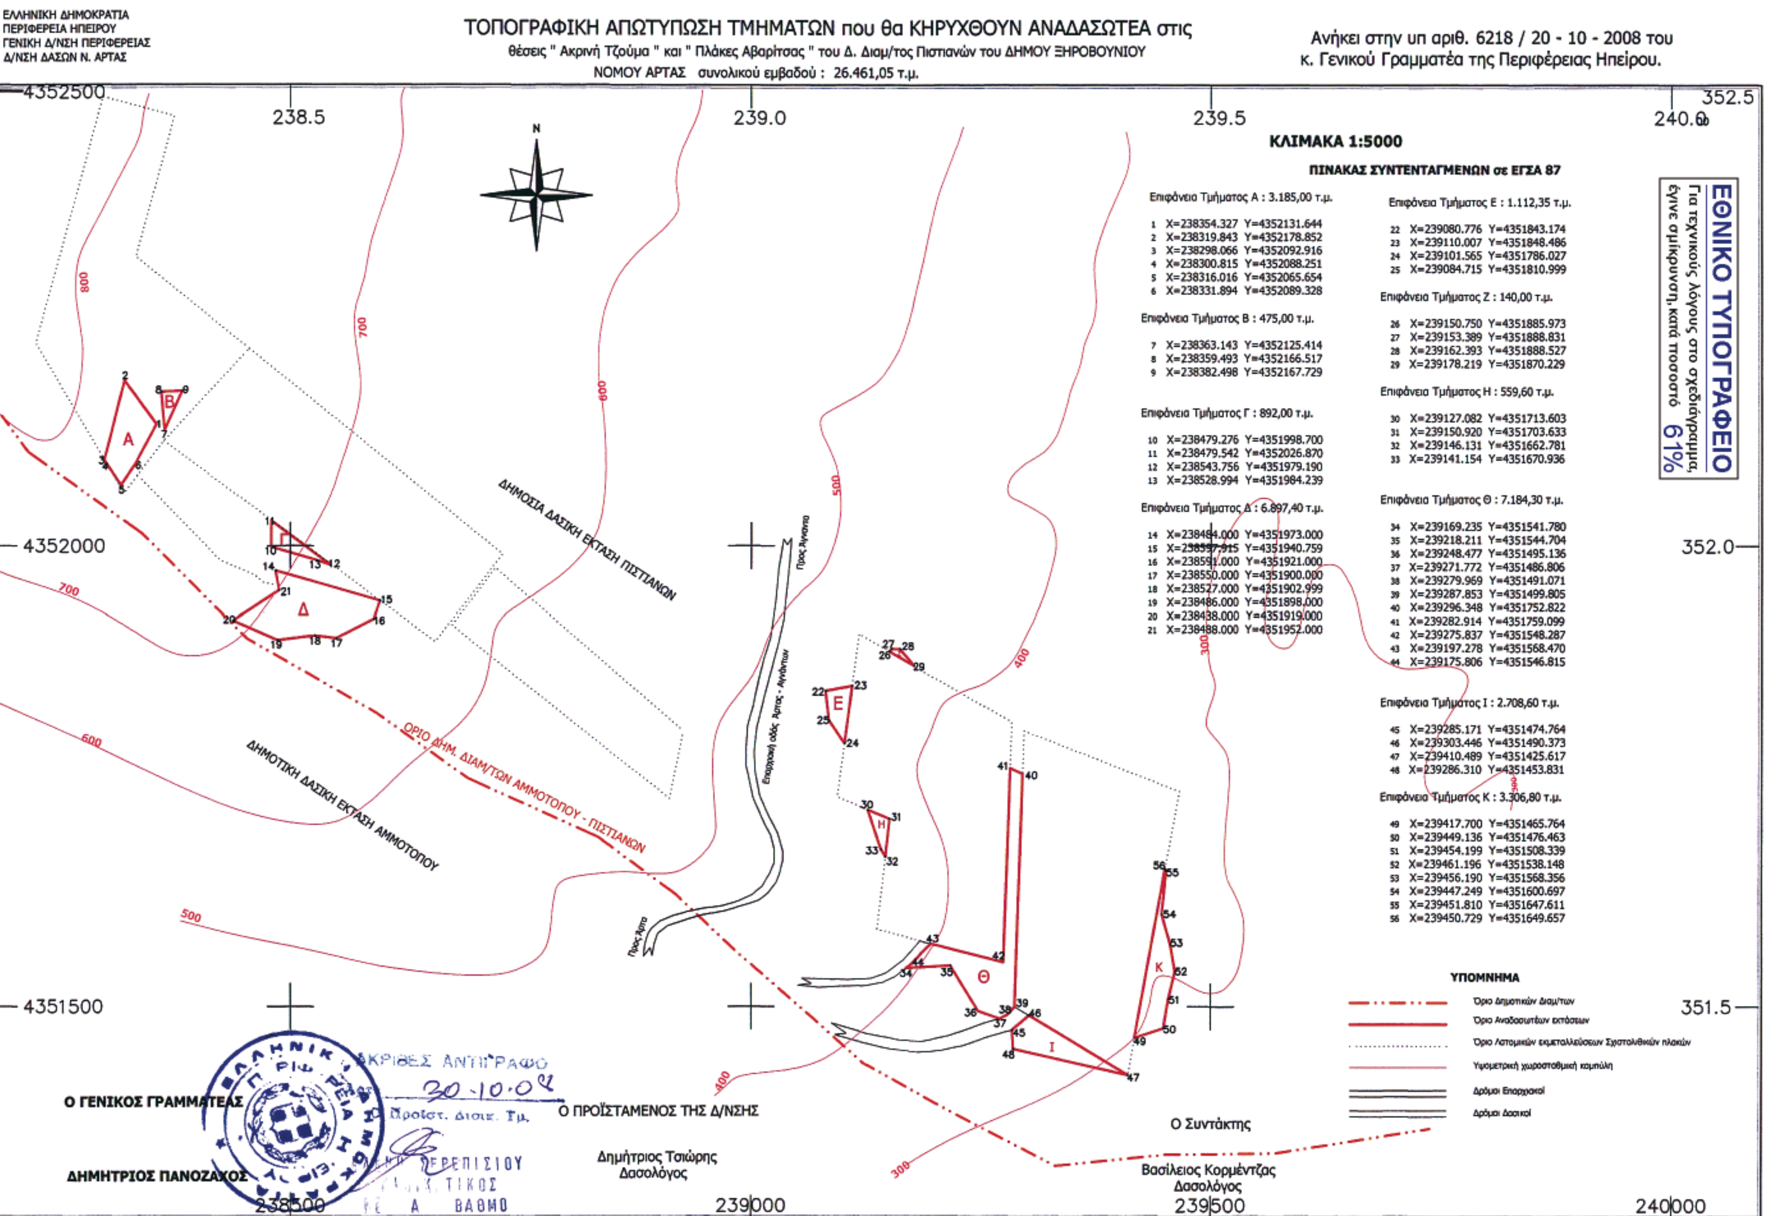

ΠΙΝΑΚΑΣ ΣΥΝΤΕΤΑΓΜΕΝΩΝ σε ΕΓΣΑ 87

Επιφάνεια Τμήματος Α : 3.185,00 τ.μ.

1	X=238354.327	Y=4352131.644
2	X=238319.843	Y=4352178.852
3	X=238298.066	Y=4352092.916
4	X=238300.815	Y=4352088.251
5	X=238316.016	Y=4352065.654
6	X=238331.894	Y=4352089.328

Επιφάνεια Τμήματος Β : 475,00 τ.μ.

7	X=238363.143	Y=4352125.414
8	X=238359.493	Y=4352166.517
9	X=238382.498	Y=4352167.729

Επιφάνεια Τμήματος Γ : 892,00 τ.μ.

10	X=238479.276	Y=4351998.700
11	X=238479.542	Y=4352026.870
12	X=238543.756	Y=4351979.190
13	X=238528.994	Y=4351984.239

Επιφάνεια Τμήματος Δ : 6.897,40 τ.μ.

14	X=238484.000	Y=4351973.000
15	X=238597.915	Y=4351940.759
16	X=238591.000	Y=4351921.000
17	X=238550.000	Y=4351900.000
18	X=238527.000	Y=4351902.999
19	X=238486.000	Y=4351898.000
20	X=238438.000	Y=4351919.000
21	X=238488.000	Y=4351952.000

Επιφάνεια Τμήματος Ε : 1.112,35 τ.μ.

22	X=239080.776	Y=4351843.174
23	X=239110.007	Y=4351848.486
24	X=239101.565	Y=4351786.027
25	X=239084.715	Y=4351810.999

Επιφάνεια Τμήματος Ζ : 140,00 τ.μ.

26	X=239150.750	Y=4351885.973
27	X=239153.389	Y=4351888.831
28	X=239162.393	Y=4351888.527
29	X=239178.219	Y=4351870.229

Επιφάνεια Τμήματος Η : 559,60 τ.μ.

30	X=239127.082	Y=4351713.603
31	X=239150.920	Y=4351703.633
32	X=239146.131	Y=4351662.781
33	X=239141.154	Y=4351670.936

Επιφάνεια Τμήματος Θ : 7.184,30 τ.μ.

34	X=239169.235	Y=4351541.780
35	X=239218.211	Y=4351544.704
36	X=239248.477	Y=4351495.136
37	X=239271.772	Y=4351486.806
38	X=239279.969	Y=4351491.071
39	X=239287.853	Y=4351499.805
40	X=239296.348	Y=4351752.822
41	X=239282.914	Y=4351759.099
42	X=239275.837	Y=4351548.287
43	X=239197.278	Y=4351568.470
44	X=239175.806	Y=4351546.815

Επιφάνεια Τμήματος Ι : 2.708,60 τ.μ.

45	X=239285.171	Y=4351474.764
46	X=239303.446	Y=4351490.373
47	X=239410.489	Y=4351425.617
48	X=239286.310	Y=4351453.831

Επιφάνεια Τμήματος Κ : 3.306,80 τ.μ.

49	X=239417.700	Y=4351465.764
50	X=239449.136	Y=4351476.463
51	X=239454.199	Y=4351508.339
52	X=239461.196	Y=4351538.148
53	X=239456.190	Y=4351568.356
54	X=239447.249	Y=4351600.697
55	X=239451.810	Y=4351647.611
56	X=239450.729	Y=4351649.657

Αριθμ. οικ. 23602/23597 (4)

Κήρυξη ως αναδασωτέας έκτασης εμβαδού τριών κόμμα δώδεκα (3,12) στρεμμάτων, στη θέση «Βρύση», Δημ. Διαμερίσματος Άνω Κορακιάνας, Περιφ. Δήμου Φαιάκων Ν. Κέρκυρας.

Ο ΓΕΝΙΚΟΣ ΓΡΑΜΜΑΤΕΑΣ
ΠΕΡΙΦΕΡΕΙΑΣ ΙΟΝΙΩΝ ΝΗΣΙΩΝ

Έχοντας υπόψη:

Τις διατάξεις:

1. Του άρθρου 117 παρ. 3 του Συντάγματος

2. Του ν. 3200/1955 περί διοικ/κης αποκέντρωσης όπως τροποποιήθηκε και συμπληρώθηκε μεταγενέστερα με το ν.δ. 532/1970.

3. Τον ν. 2503/30.5.1997 «Διοίκηση, οργάνωση, στελέχωση της Περιφέρειας κ.λπ.»

4. Του ν. 998/1979 «περί προστασίας των δασών κ.τ.λ.» και ειδικότερα α)του άρθρου 41 παρ. 1 β) του άρθρου 38 παρ. 1 όπως τροποποιήθηκαν μέχρι σήμερα.

5. Του ν. 3208/2003.

6. Τις διαταγές του Υπουργείου Γεωργίας:

α) 160417/1180/8.7.1980, β) 182447/3049/24.9.1980.

7. Την υπ' αριθμ. οικ. 3029/8.3.2005 απόφαση Γ.Γ.Π.Ι.Ν με θέμα «Παράταση προθεσμίας κήρυξης εκτάσεων ως αναδασωτέων».

8. Την υπ' αριθμ. 22939/22934/ .10.2008 πρόταση της Δ/νσης Δασών Κέρκυρας σχετικά με την κήρυξη ως αναδασωτέας της αναφερόμενης στο θέμα έκτασης, αποφασίζουμε:

Κηρύσσουμε ως αναδασωτέα την παραπάνω δασικού χαρακτήρα έκταση, εμβαδού τριών κόμμα δώδεκα (3,12) στρεμμάτων. Η έκταση αυτή βρίσκεται στη θέση «Βρύση», Δημ. Διαμερίσματος Άνω Κορακιάνας, Περιφ. Δήμου Φαιάκων Ν. Κέρκυρας, απεικονίζεται με στοιχεία (1, 2, 3, ..., 6, 7, 1) στο προσαρτημένο στην παρούσα απόφαση μας Τοπογρ. Διάγραμμα και έχει όρια:

ΒΟΡΕΙΑ: Δασικού χαρακτήρα έκταση.

ΝΟΤΙΑ: Δασικού χαρακτήρα έκταση.

ΑΝΑΤΟΛΙΚΑ: Αγροτικός - δασικός δρόμος.

ΔΥΤΙΚΑ: Δασικού χαρακτήρα έκταση.

Σκοποί της κήρυξης της ανωτέρω έκτασης ως αναδασωτέας είναι η διατήρηση του δασικού χαρακτήρα αυτής, ο αποκλεισμός διάθεσης της για άλλη χρήση και η αποκατάσταση της καταστραφείσας, από παράνομη εκχέρσωση, δασικής βλάστησης, αποτελούμενης από δρυ, σχοίνο και κουτσουπιά, η οποία έγινε σε ανύποπτο χρονικό διάστημα και διαπιστώθηκε στις 16.5.2008.


Η απόφαση αυτή να δημοσιευθεί στην Εφημερίδα της Κυβερνήσεως.

Κέρκυρα, 15 Οκτωβρίου 2008

Ο Γενικός Γραμματέας Περιφέρειας
ΣΩΤΗΡΙΟΣ ΒΟΣΔΟΥ

ΤΟΠΟΓΡΑΦΙΚΟ ΔΙΑΓΡΑΜΜΑ

Αναδασωτέας έκτασης, συνολικού εμβαδού 3,12 στρ.
στη θέση "Βρύση", Δ.Δ. Άνω Κορακιάνας, Δήμου Φαιάκων Ν. Κέρκυρας.
Κλίμακα 1:750

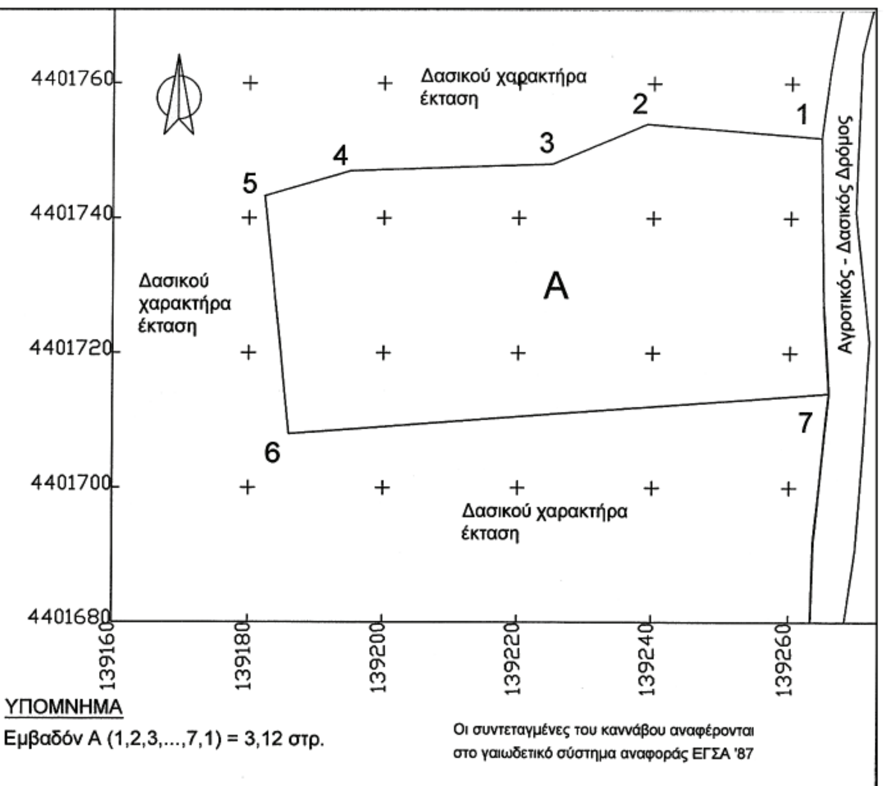

ΥΠΟΜΝΗΜΑ
Εμβαδόν Α (1,2,3,...,7,1) = 3,12 στρ.


Οι συντεταγμένες του καννάβου αναφέρονται στο γαιωδετικό σύστημα αναφοράς ΕΓΣΑ '87

ΧΑΡΤΗΣ ΠΡΟΣΑΝΑΤΟΛΙΣΜΟΥ

ΚΛΙΜΑΚΑ 1:50000

Το παρόν ανήκει στη με αριθμό οικ23602/23597/15-10-08 απόφαση του Γ.Γ.Π.Ι.Ν.

Θέση έκτασης που κηρύσσεται ως αναδασωτέα

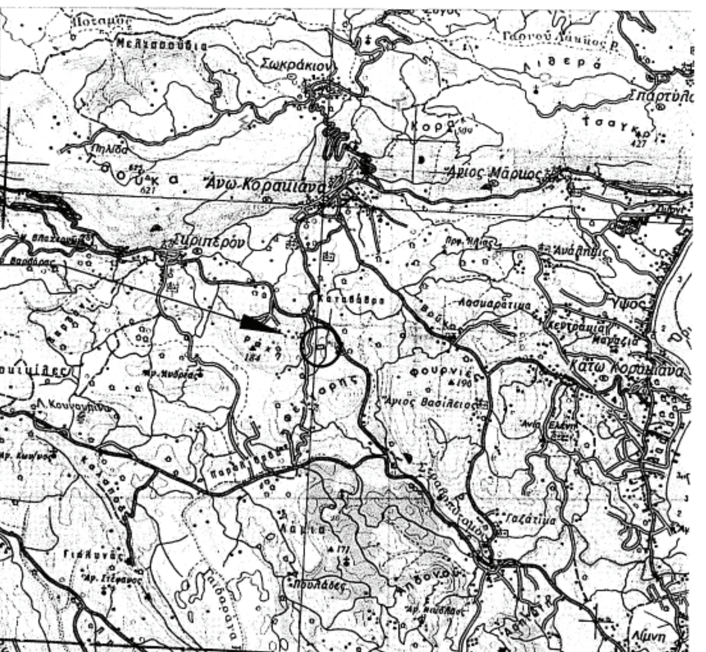

ΕΘΝΙΚΟ ΤΥΠΟΓΡΑΦΕΙΟ
Για τεχνικούς λόγους στο σχεδιάγραμμα, έγινε σμίκρυνση, κατά ποσοστό 59%

ΚΕΡΚΥΡΑ, 13-10-2008
Η ΣΥΝΤΑΚΤΡΙΑ

ΚΑΤΣΑΡΟΥ ΠΟΛΥΞΕΝΗ
ΔΑΣΟΠΟΝΟΣ

ΚΕΡΚΥΡΑ, 14-10-2008
Ο Δ/ΝΤΗΣ ΔΑΣΩΝ Ν. ΚΕΡΚΥΡΑΣ

ΒΑΣΙΛΑΣ ΙΩΑΝΝΗΣ
ΔΑΣΟΛΟΓΟΣ



ΚΕΡΚΥΡΑ, 15-10-2008
Ο ΓΕΝΙΚΟΣ ΓΡΑΜΜΑΤΕΑΣ
ΠΕΡΙΦΕΡΕΙΑΣ ΙΩΝΙΩΝ ΝΗΣΩΝ

ΣΩΤΗΡΙΟΣ ΒΟΣΔΟΥ



ΑΠΟ ΤΟ ΕΘΝΙΚΟ ΤΥΠΟΓΡΑΦΕΙΟ
ΚΑΠΟΔΙΣΤΡΙΟΥ 34 * ΑΘΗΝΑ 104 32 * ΤΗΛ. 210 52 79 000 * FAX 210 52 21 004
ΗΛΕΚΤΡΟΝΙΚΗ ΔΙΕΥΘΥΝΣΗ: http://www.et.gr – e-mail: webmaster.et@et.gr